


Grundriss Erdgeschoss | M 1:200



Grundriss 1. Obergeschoss | M 1:200

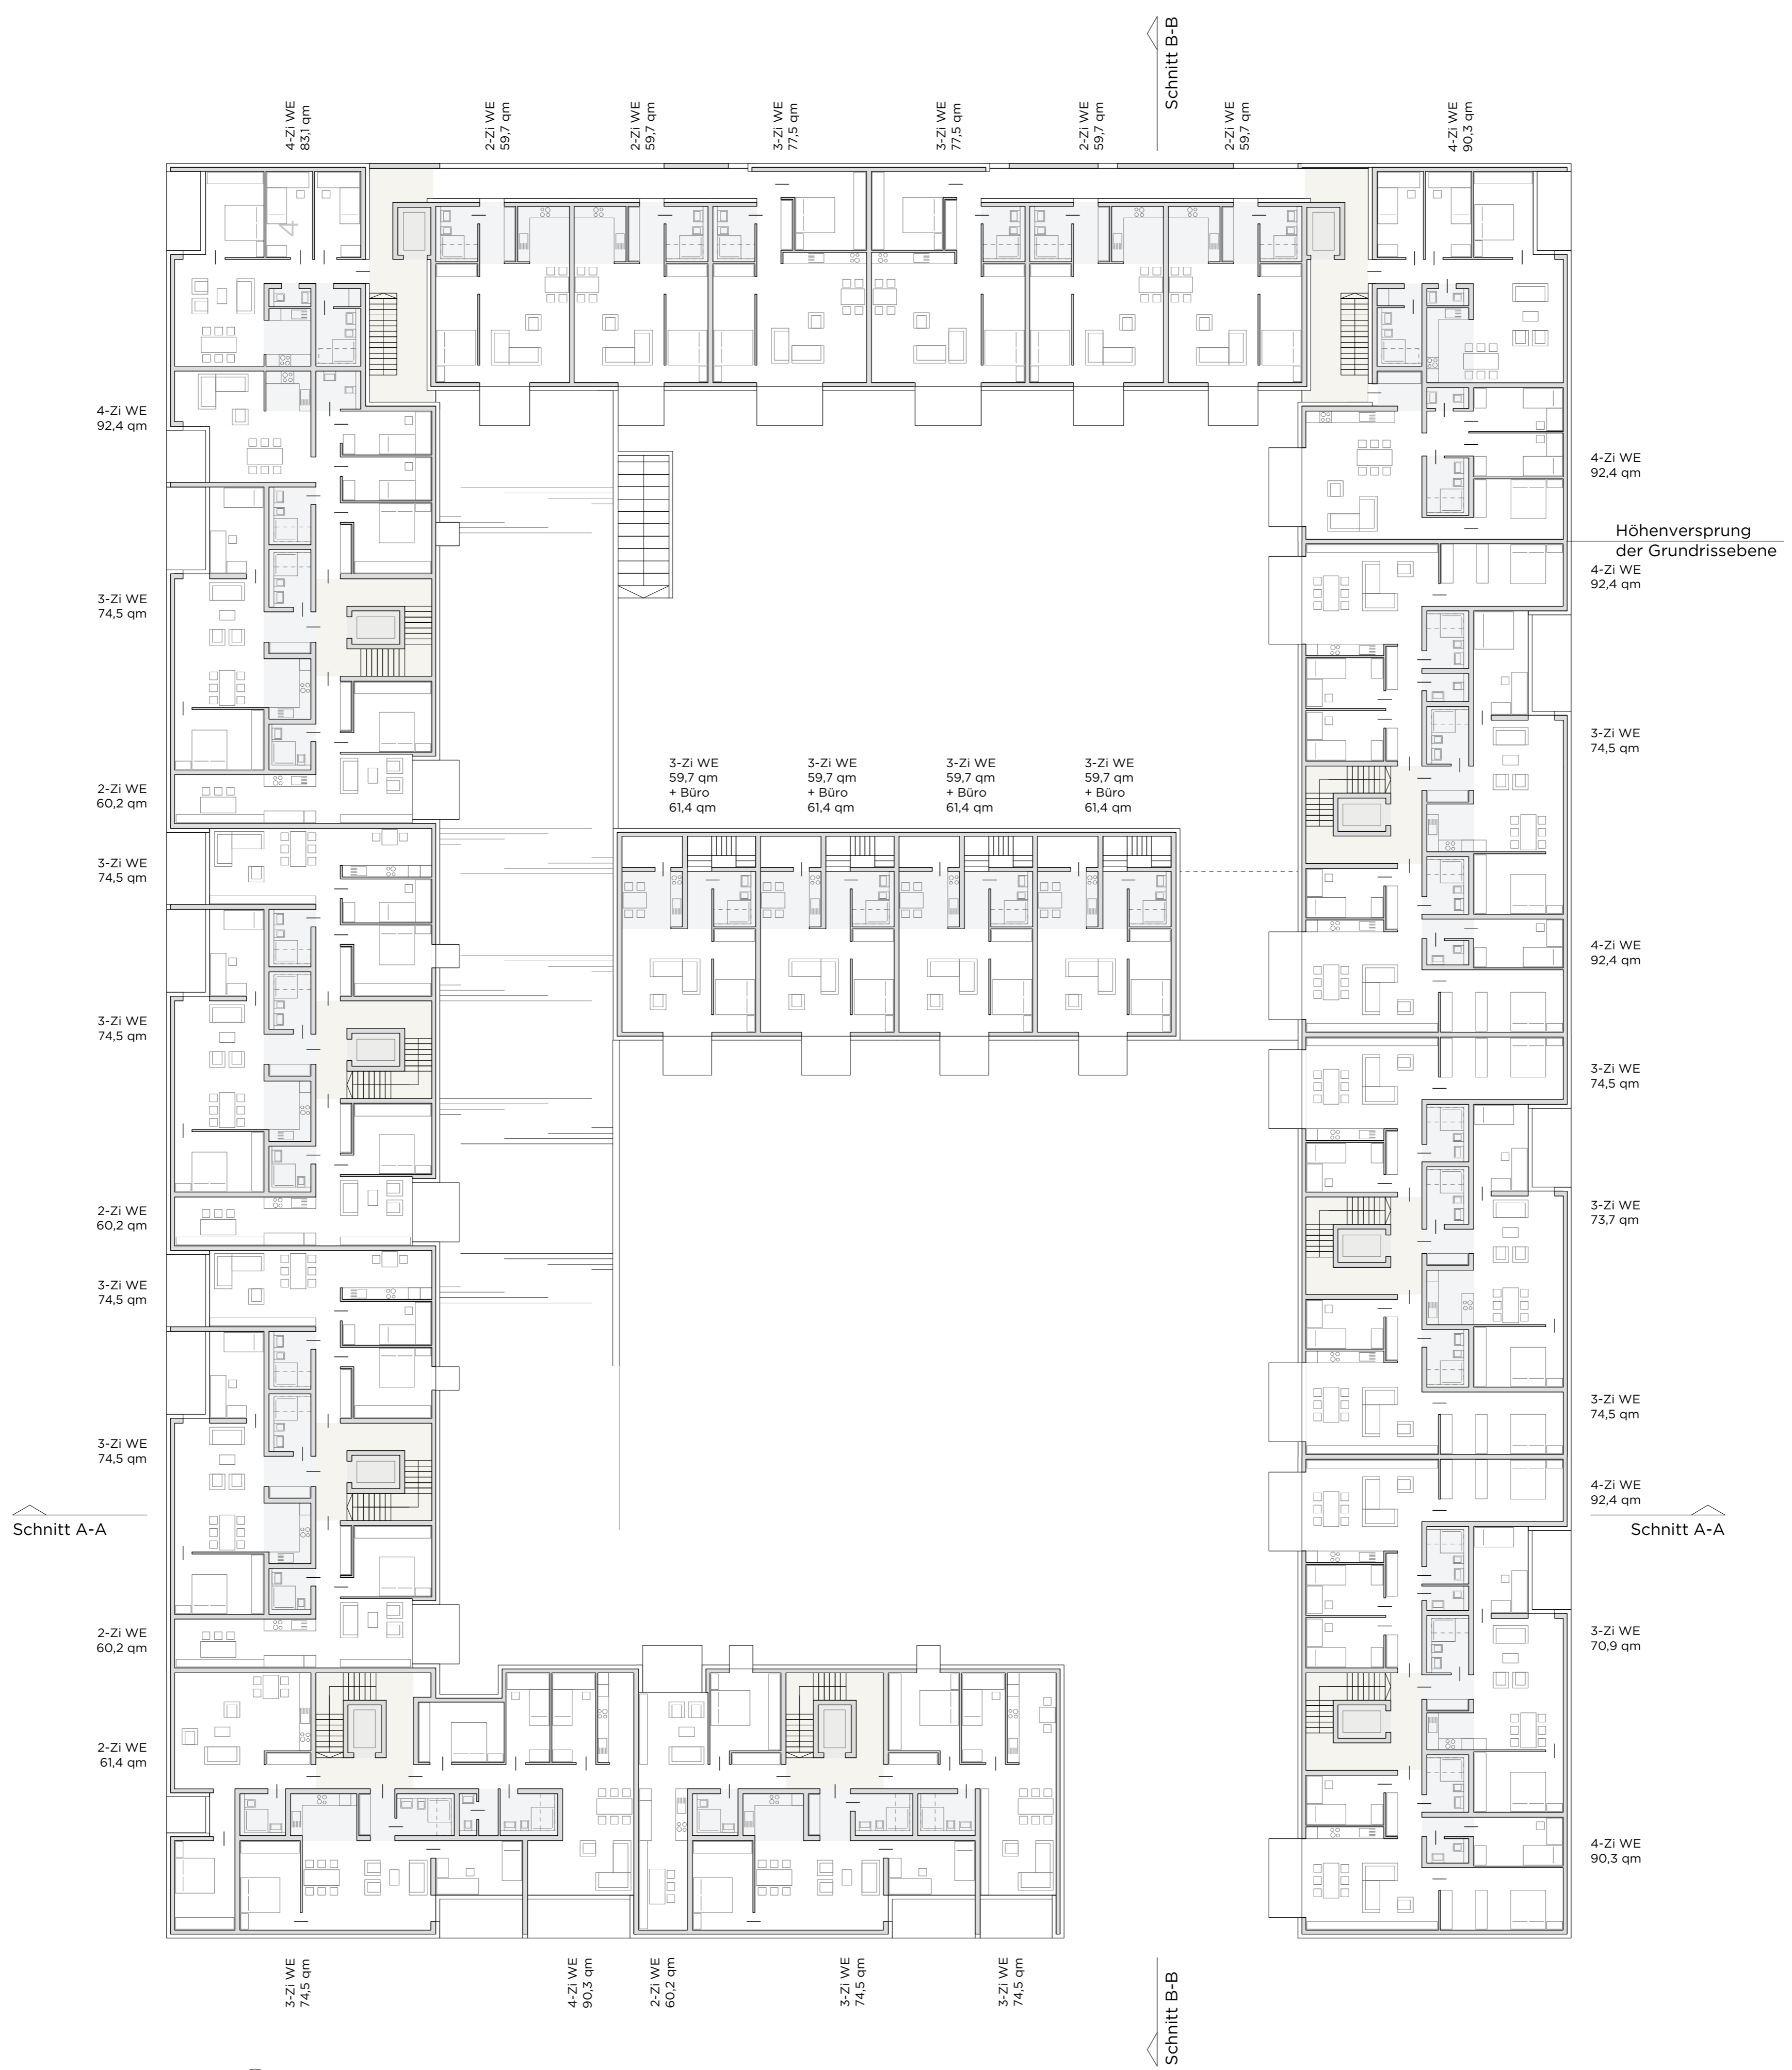

Ansicht West | M 1:200

