




WEINBERGWEG HAUS V ZUGANG PARKDECK HAUS IV HAUS III ZUGANG WOHNHOF HAUS II QUER

Ansicht Westen

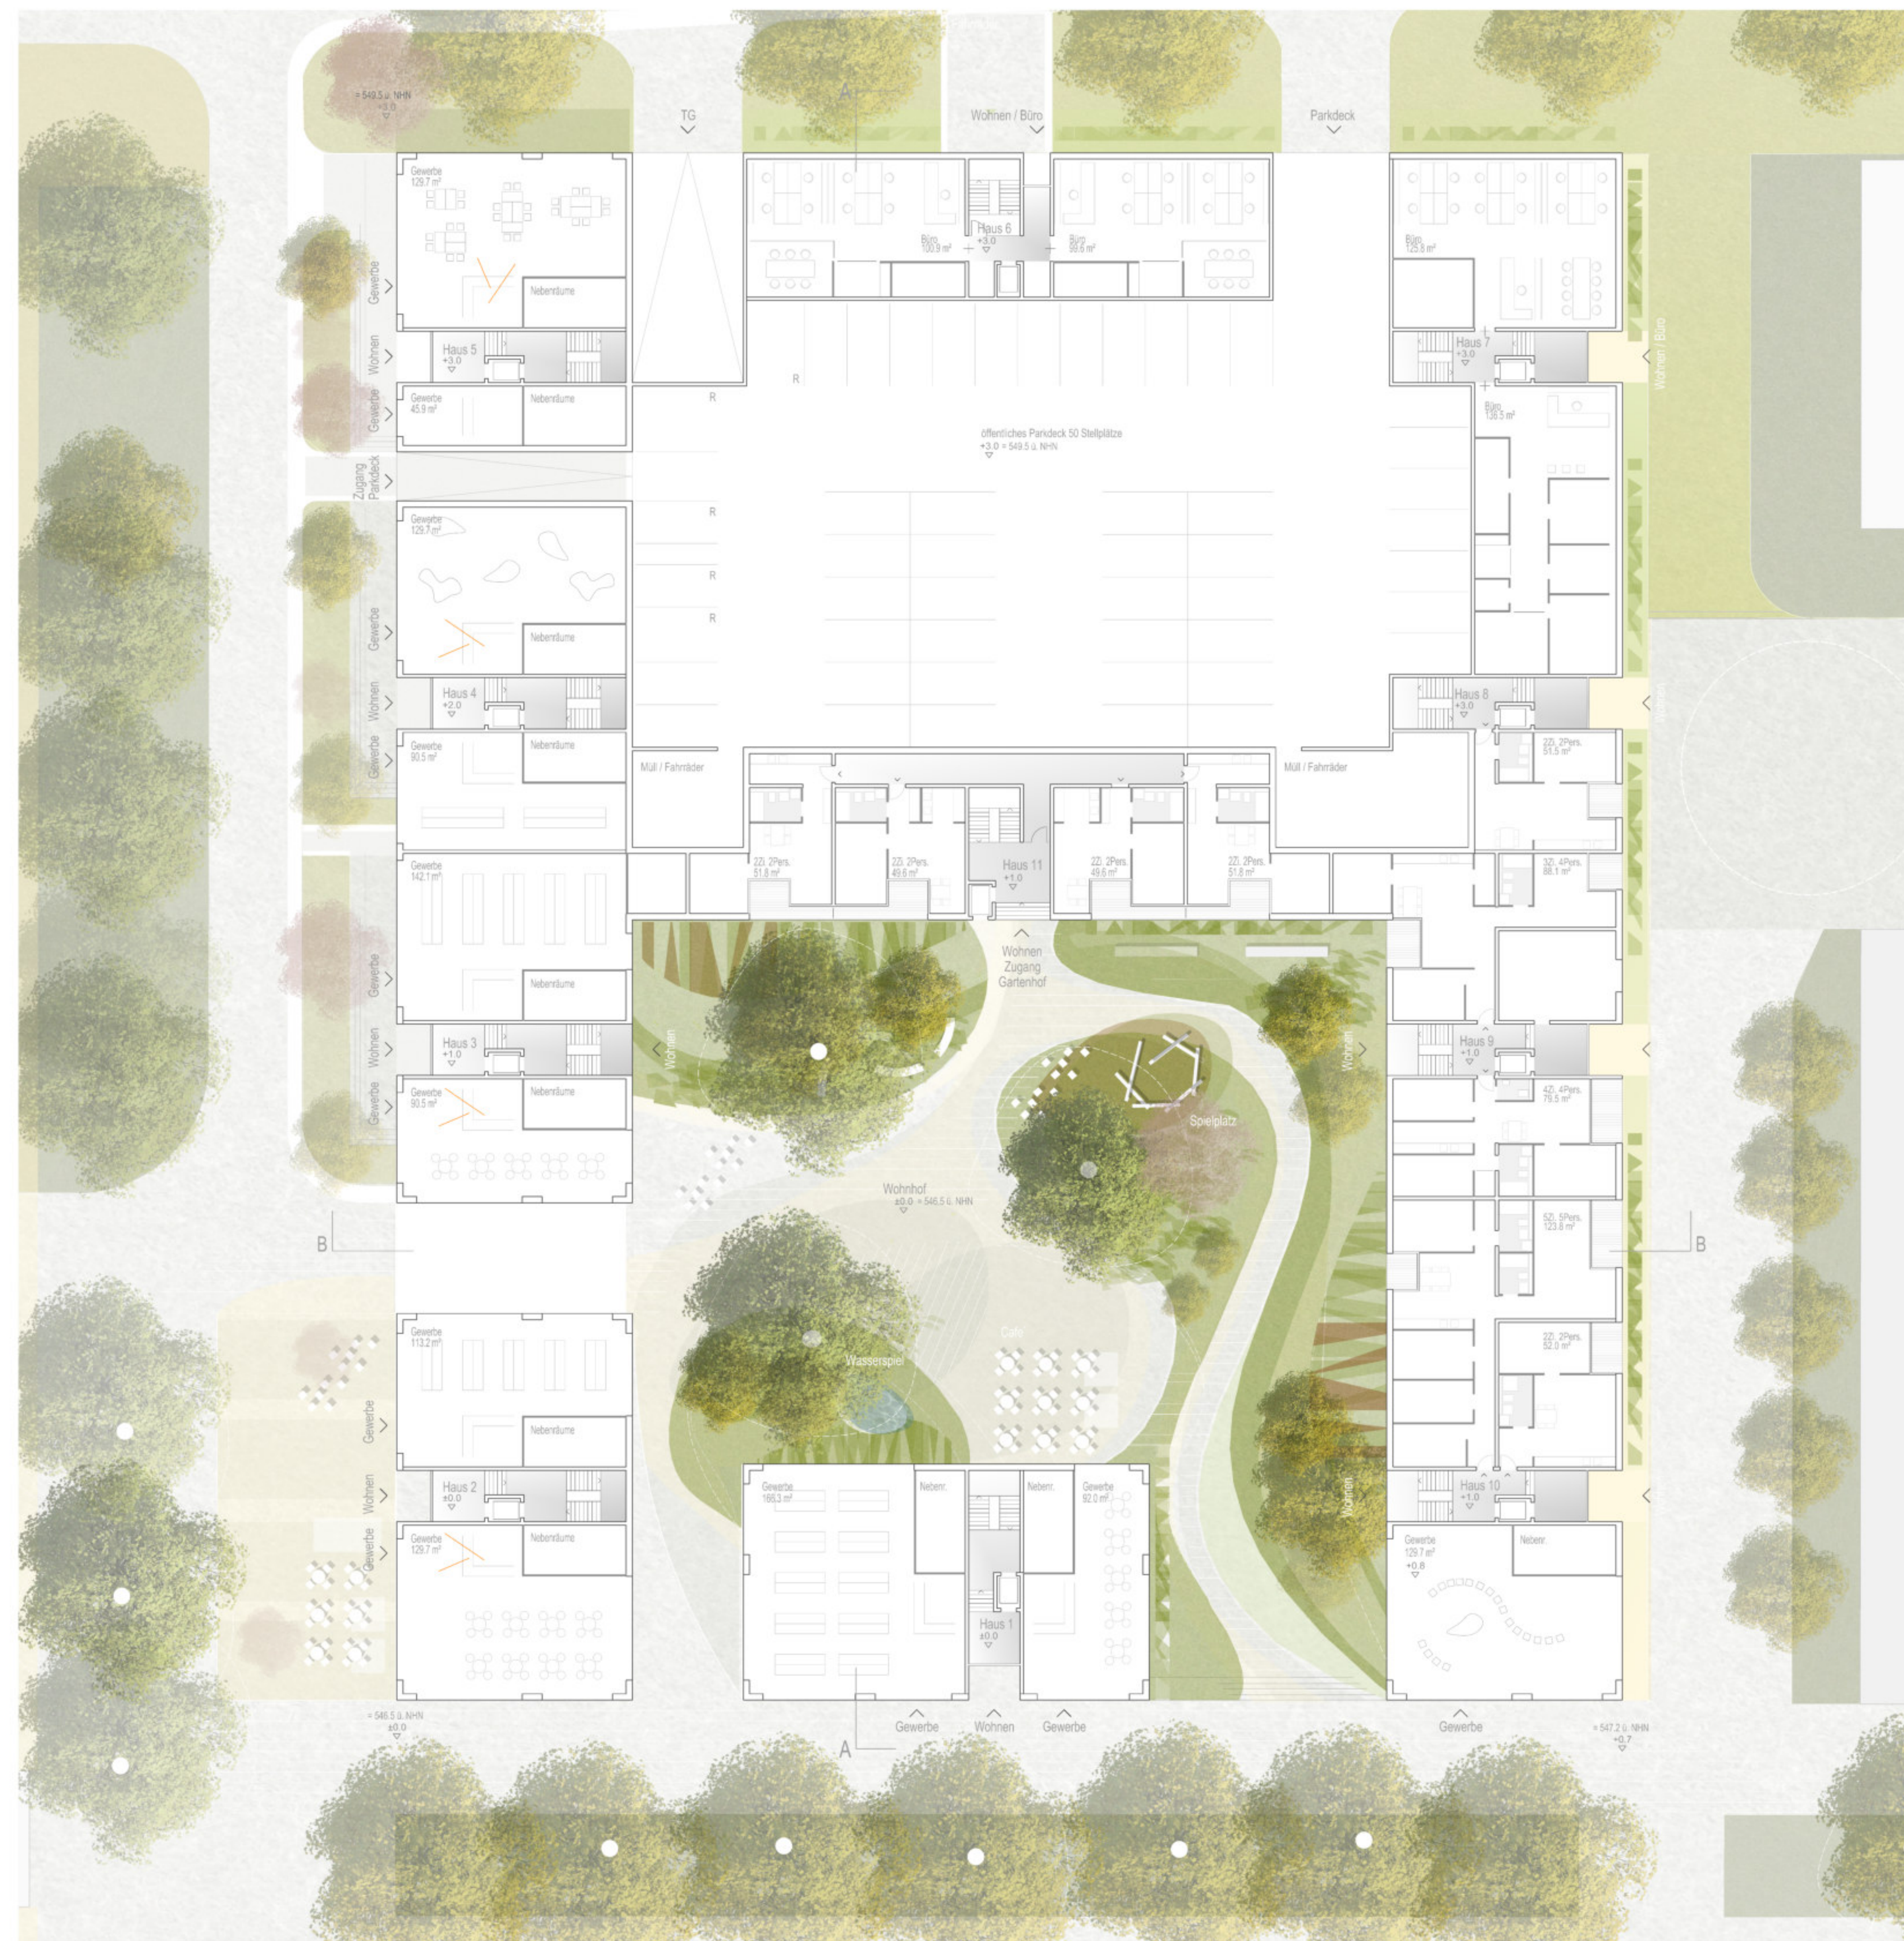


Ebene 0 M 1:200



QUARTIERSSTRASSE HAUS II ZUGANG WOHNHOF HAUS I ZUGANG WOHNHOF HAUS X

Ansicht Süden

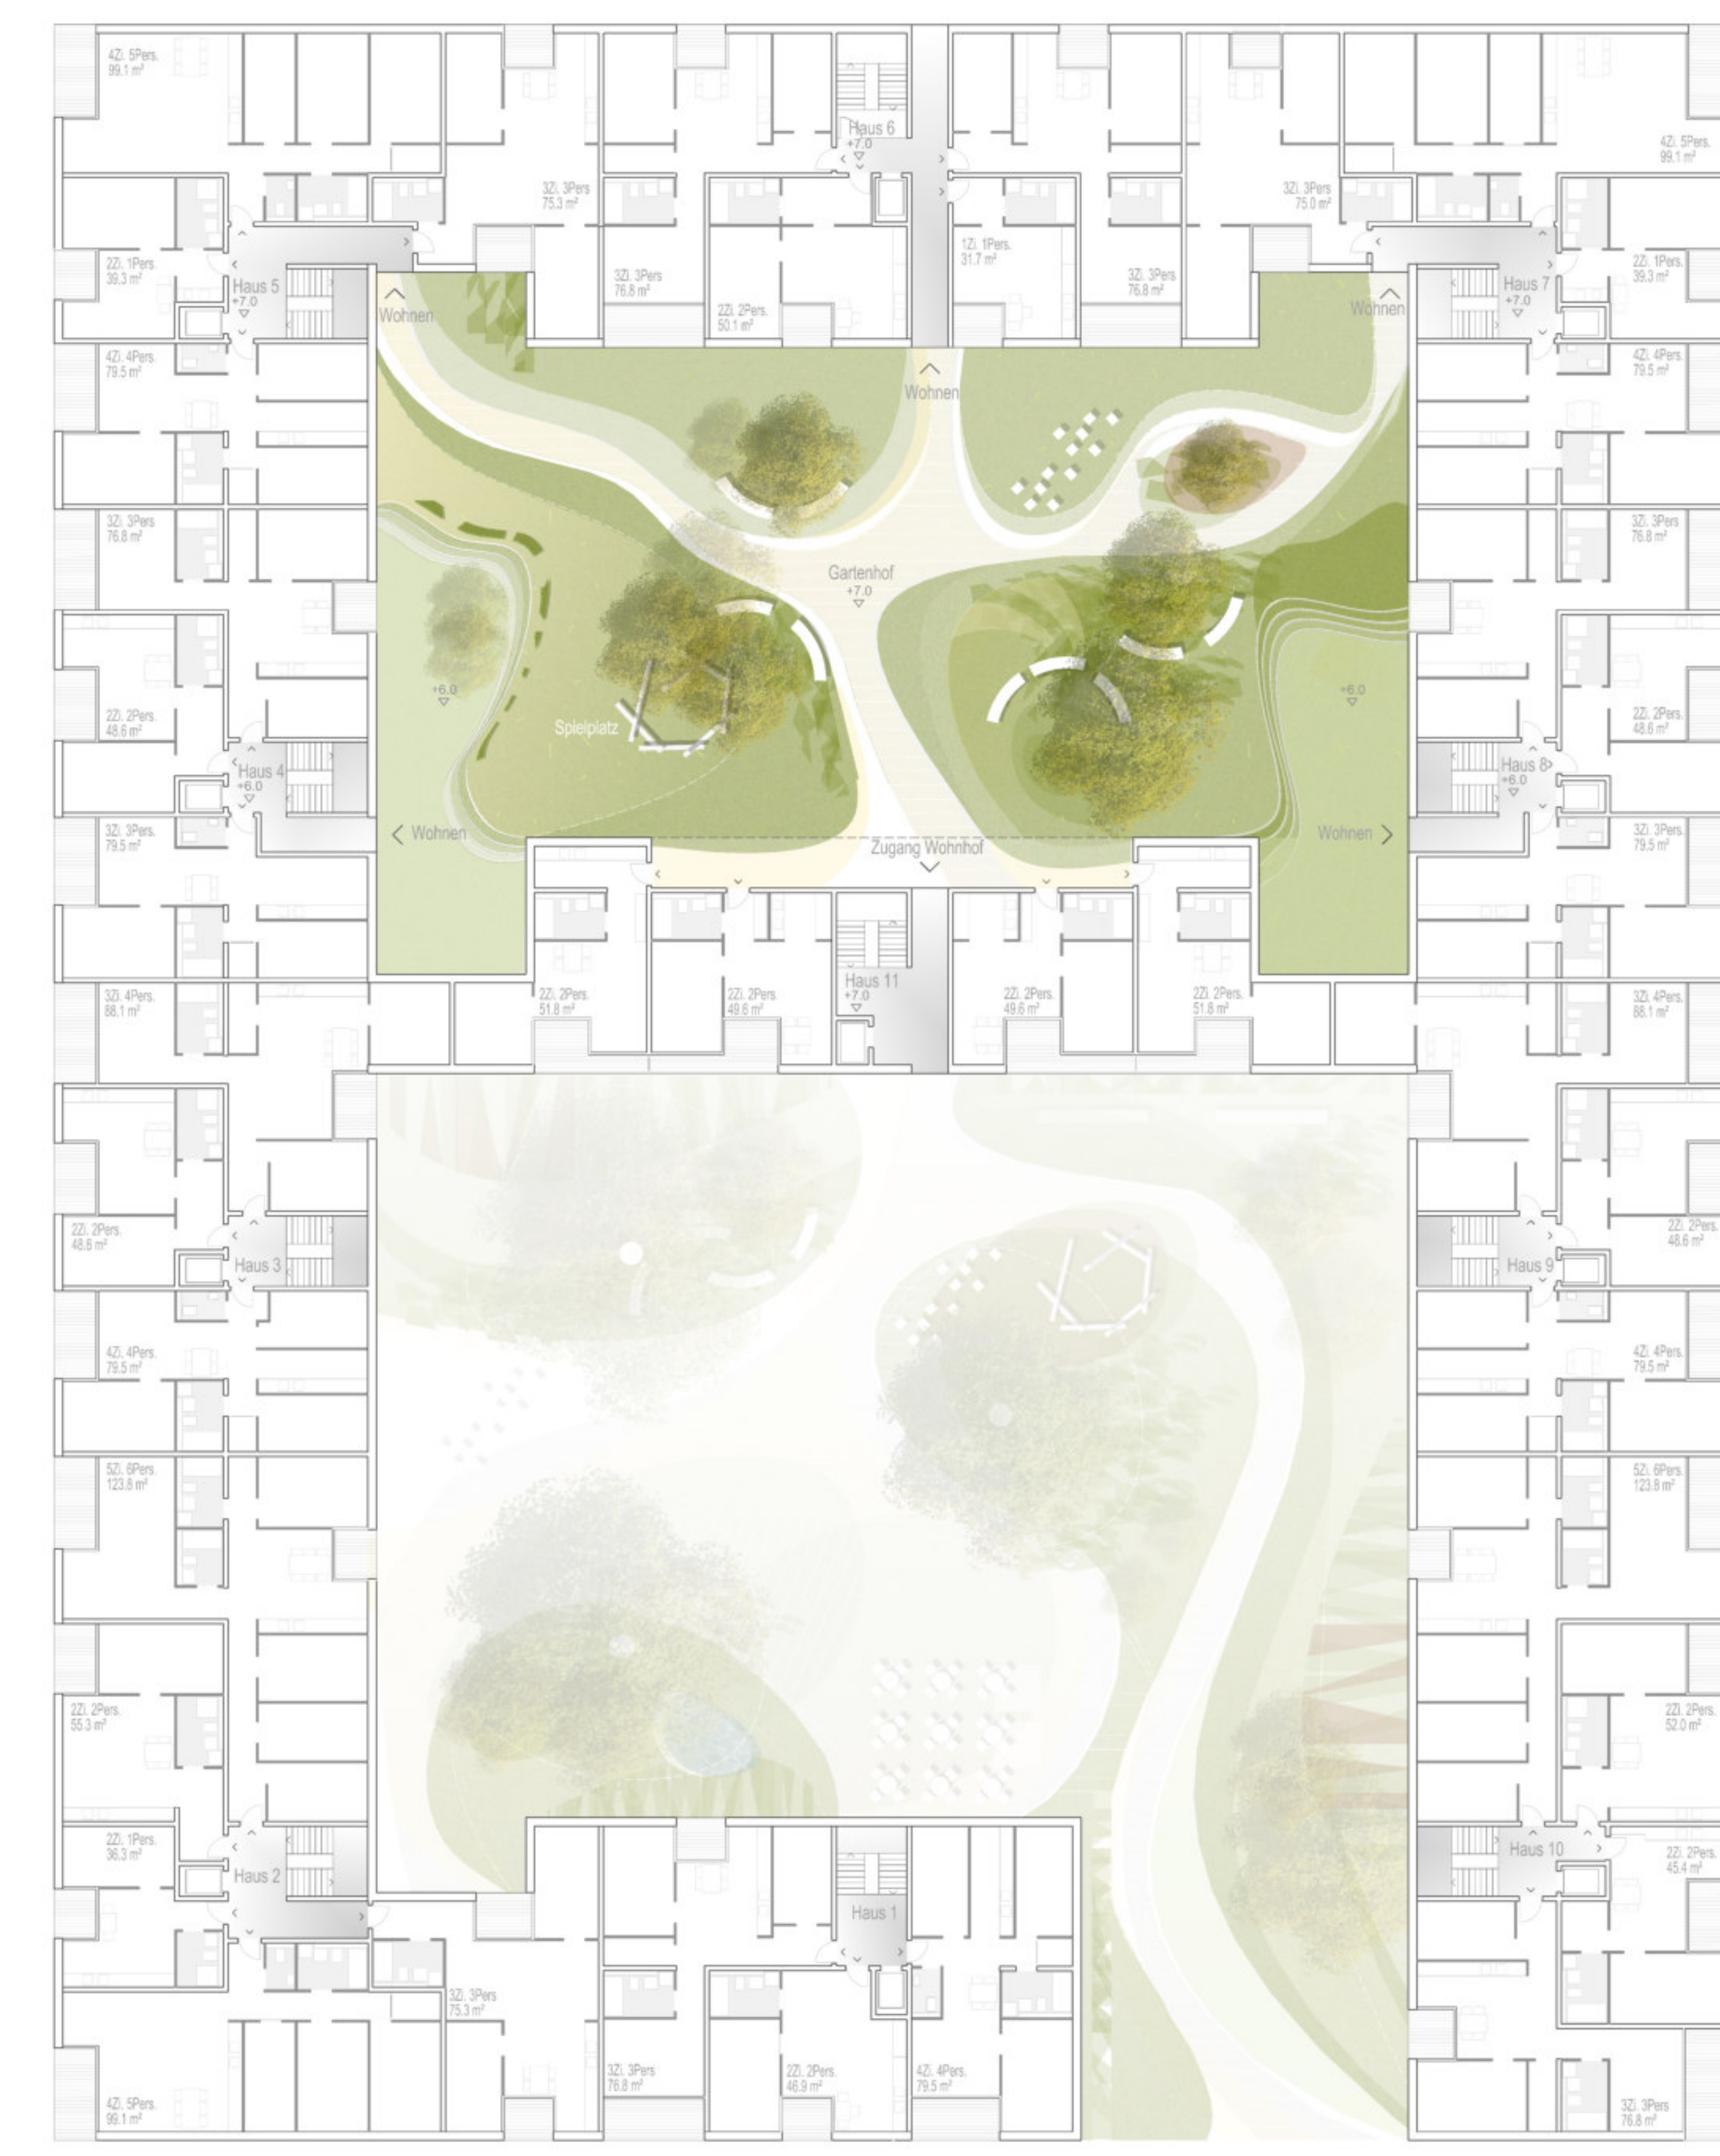

Ebene 1 M 1:200