

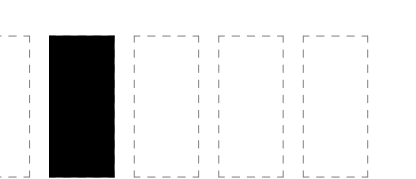
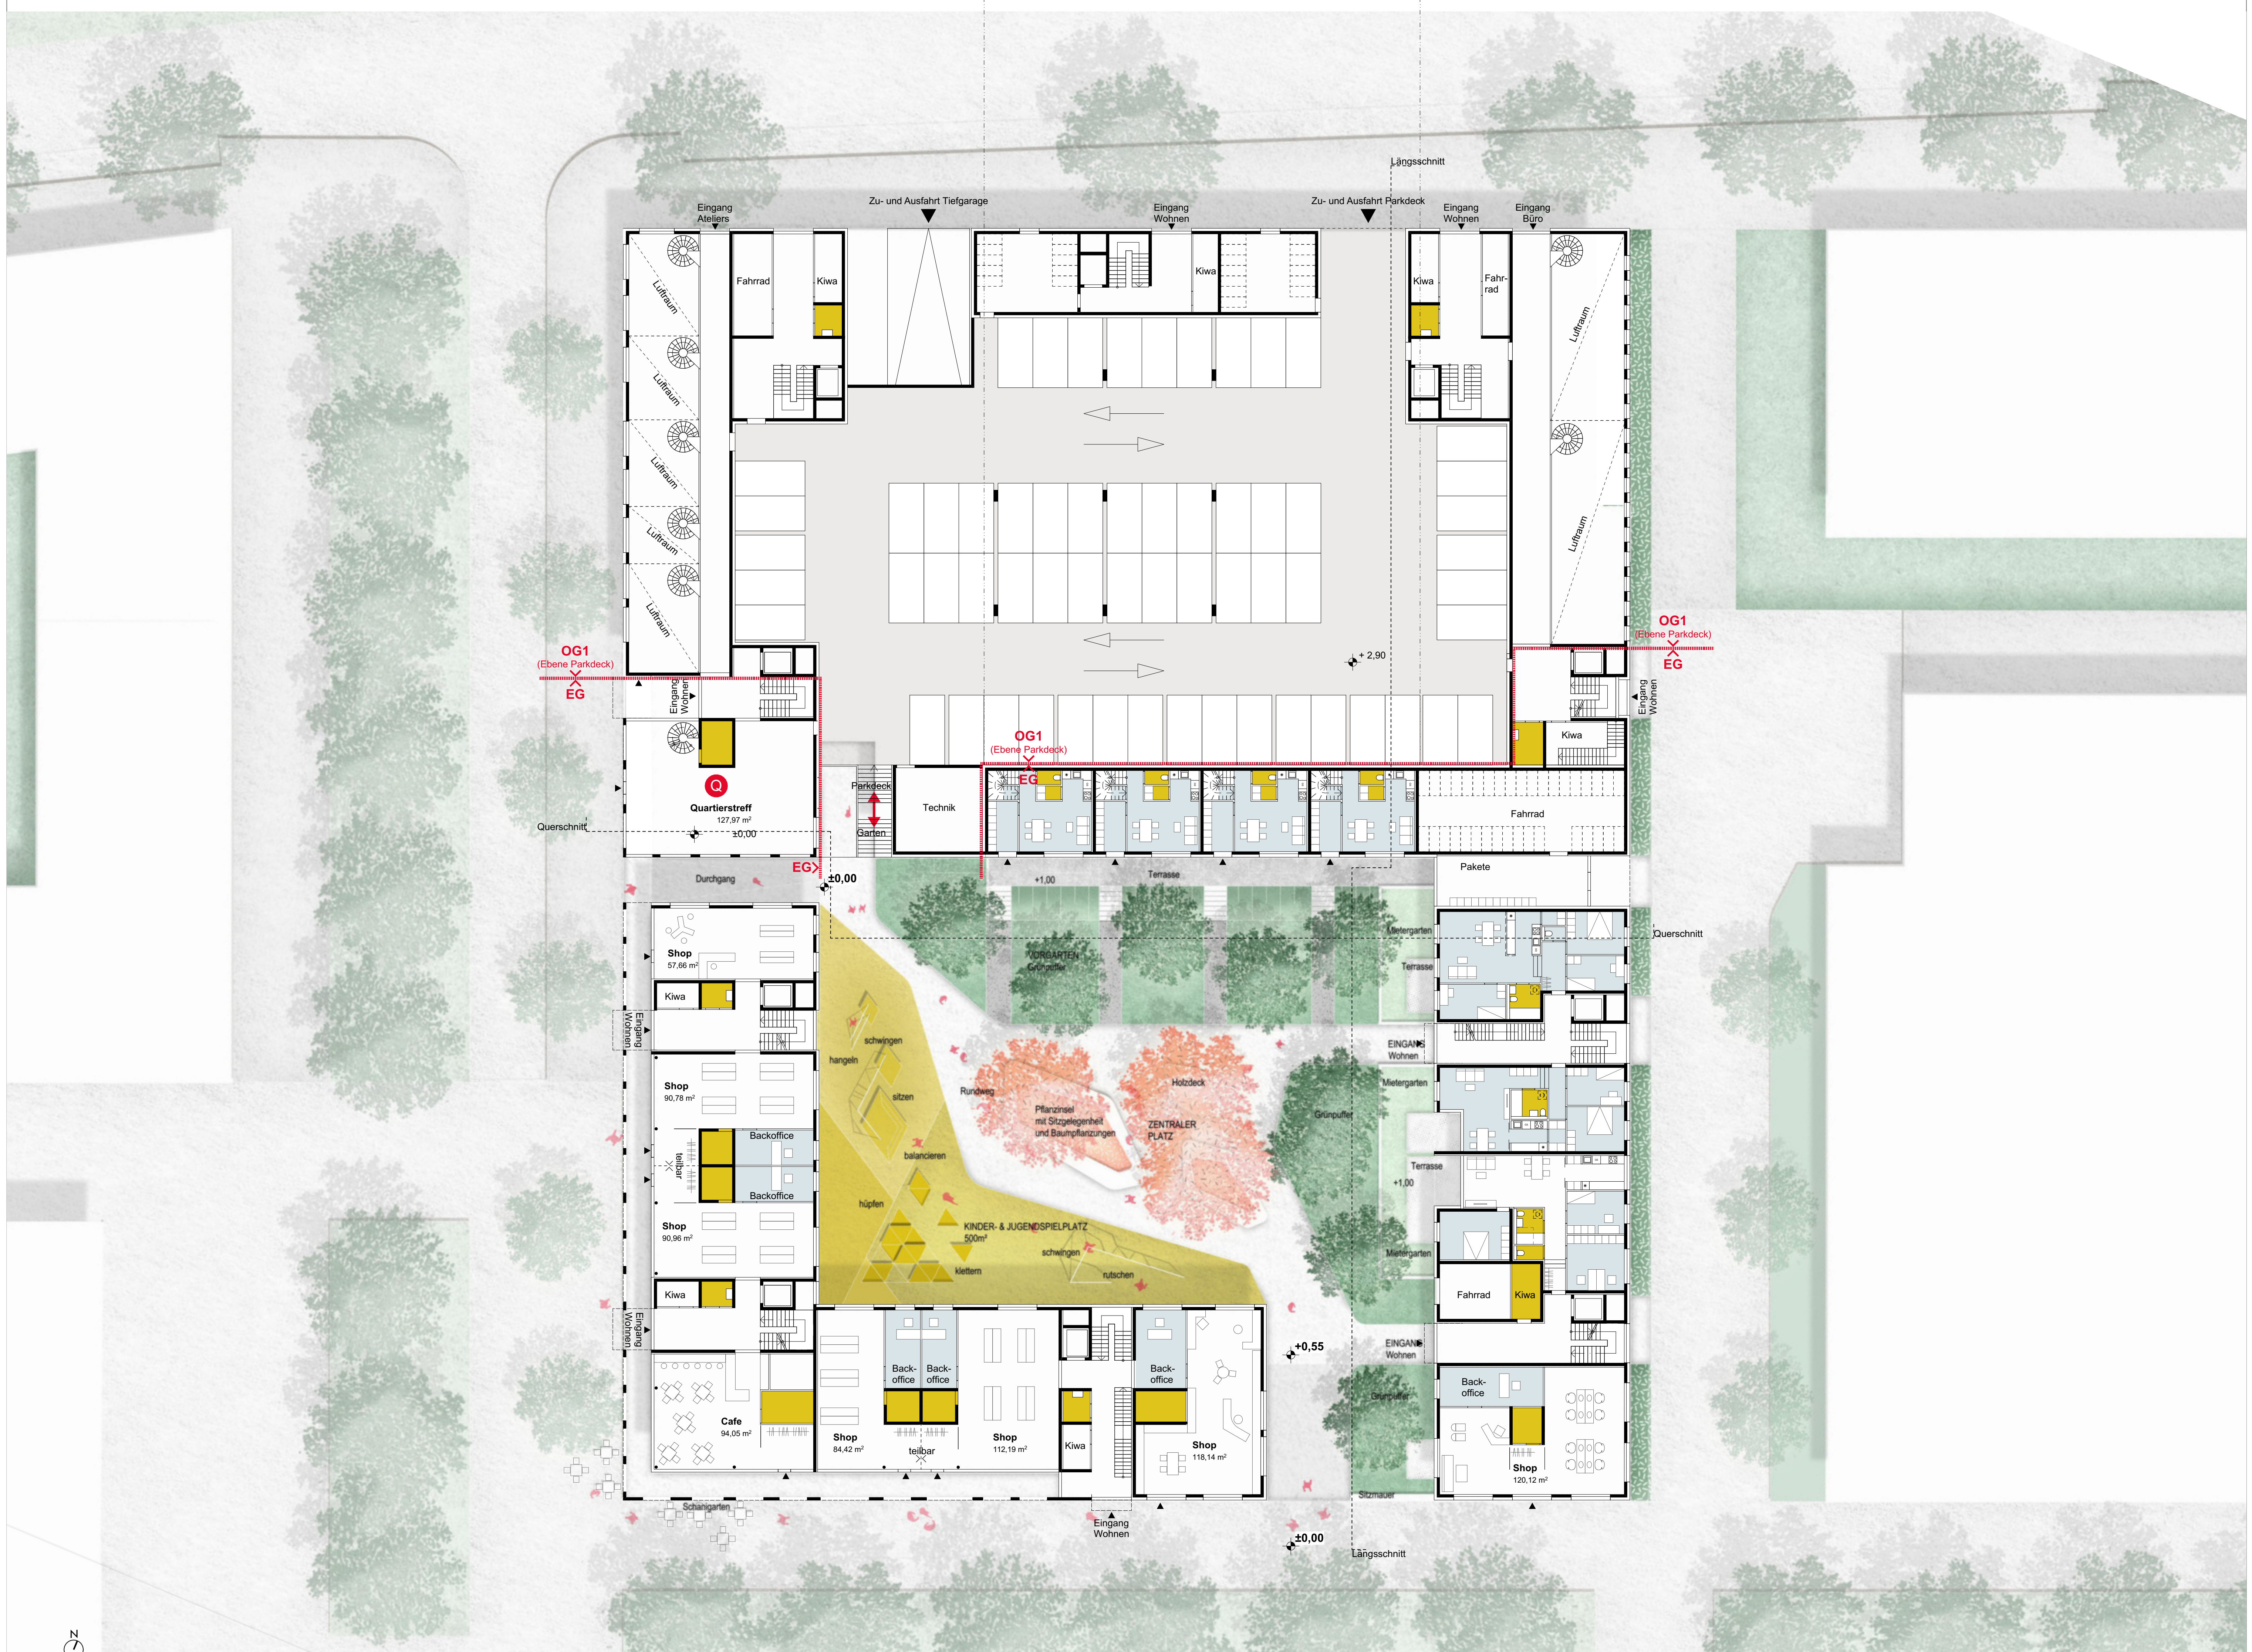


# WOHNGEBIET AM WEINBERG

Neubau BA II

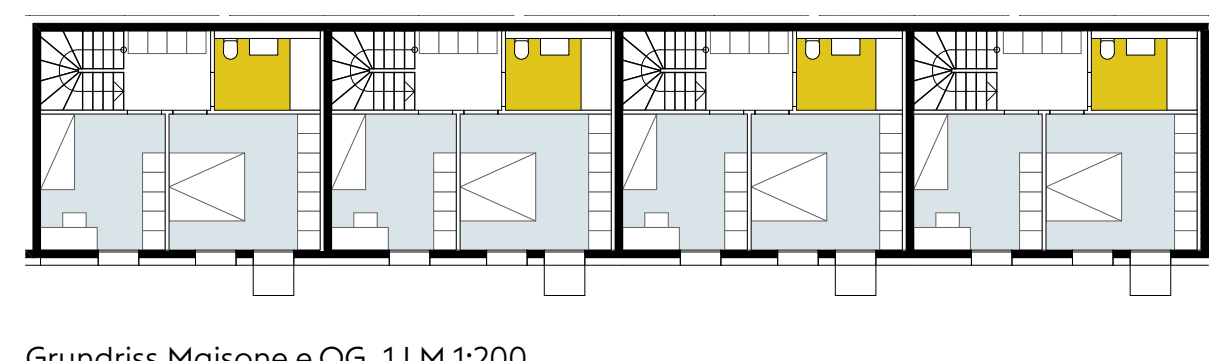

1008

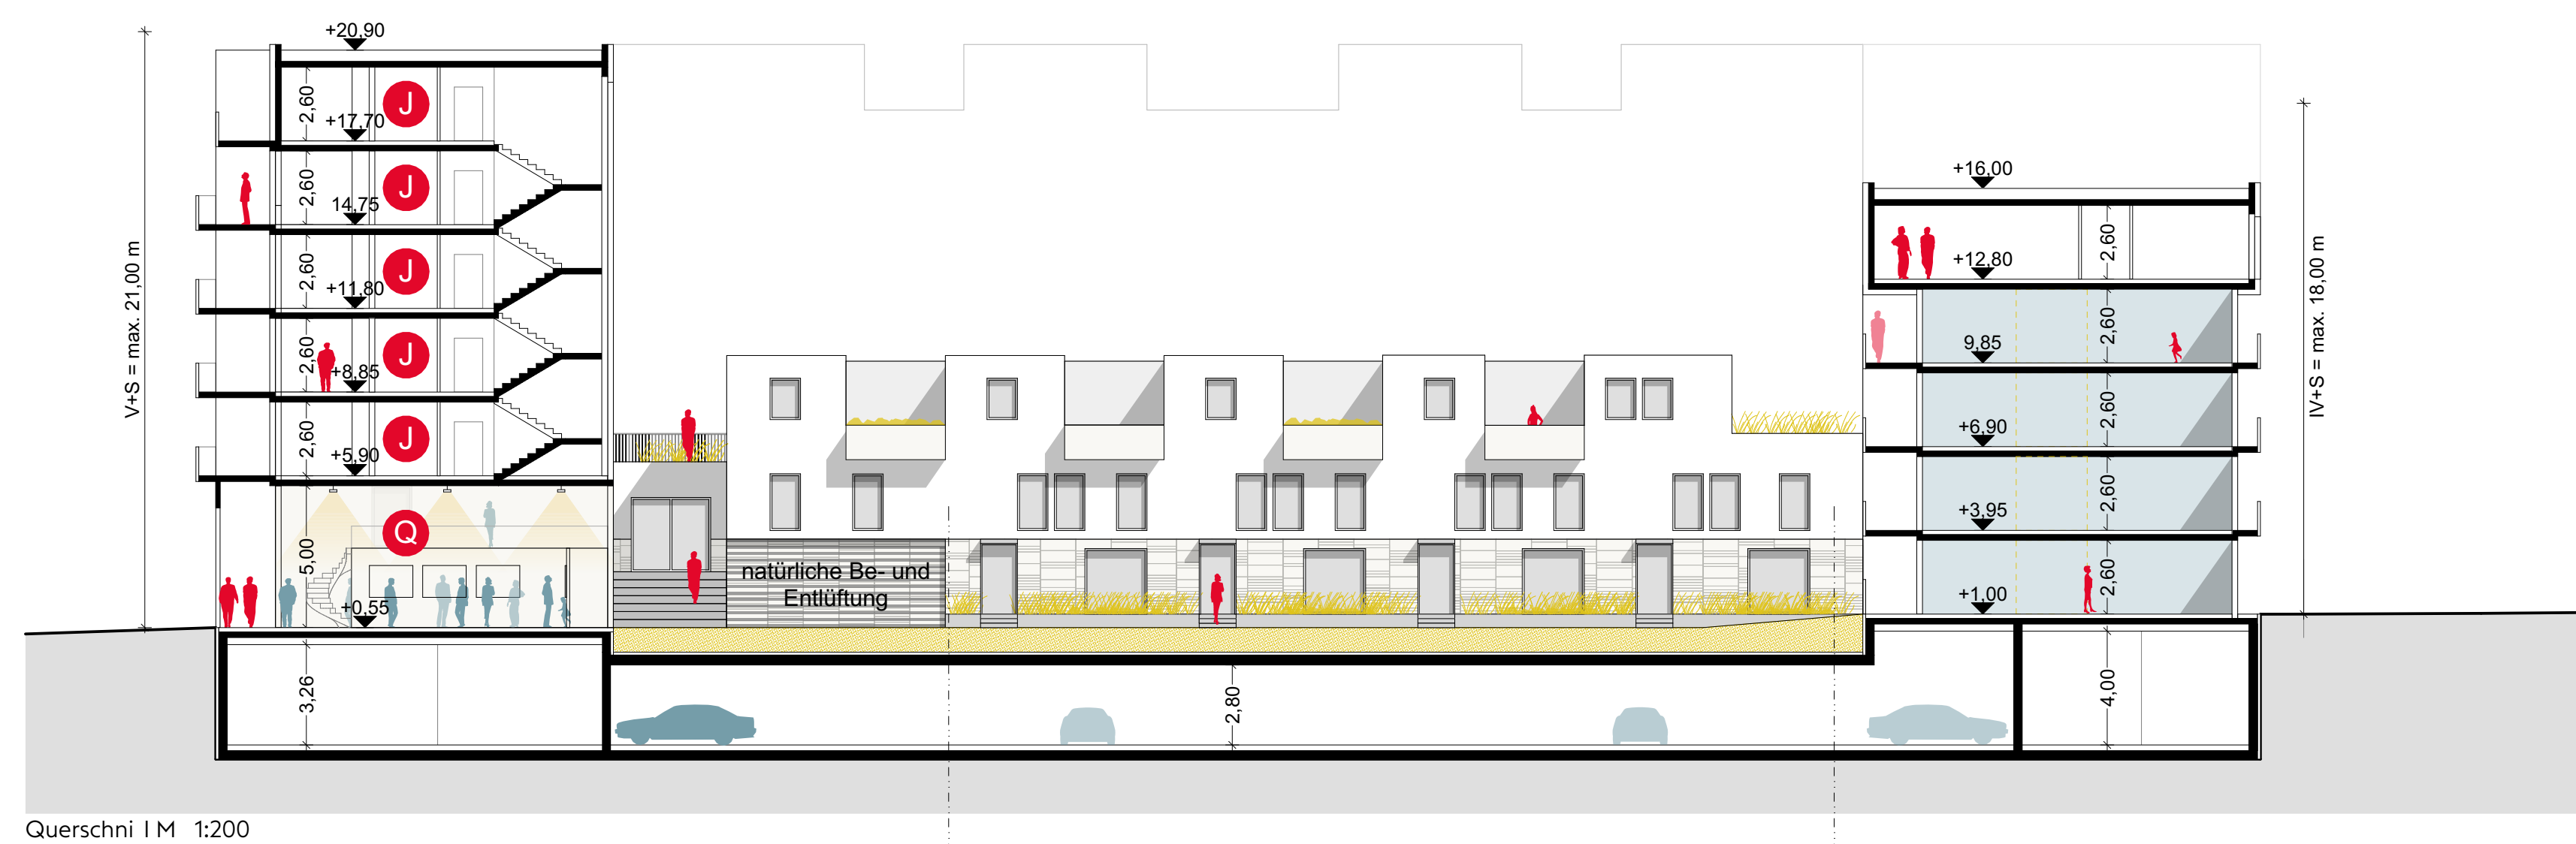

Grundriss EG-OG1 M 1:200

